


第1展示館 小間割図

2012年10月10日現在

- : 売店
- : フードコーナー
- : 出展者検索コーナー
- : 化粧室
- : 身障者用化粧室
- : 愛知ブランド企業

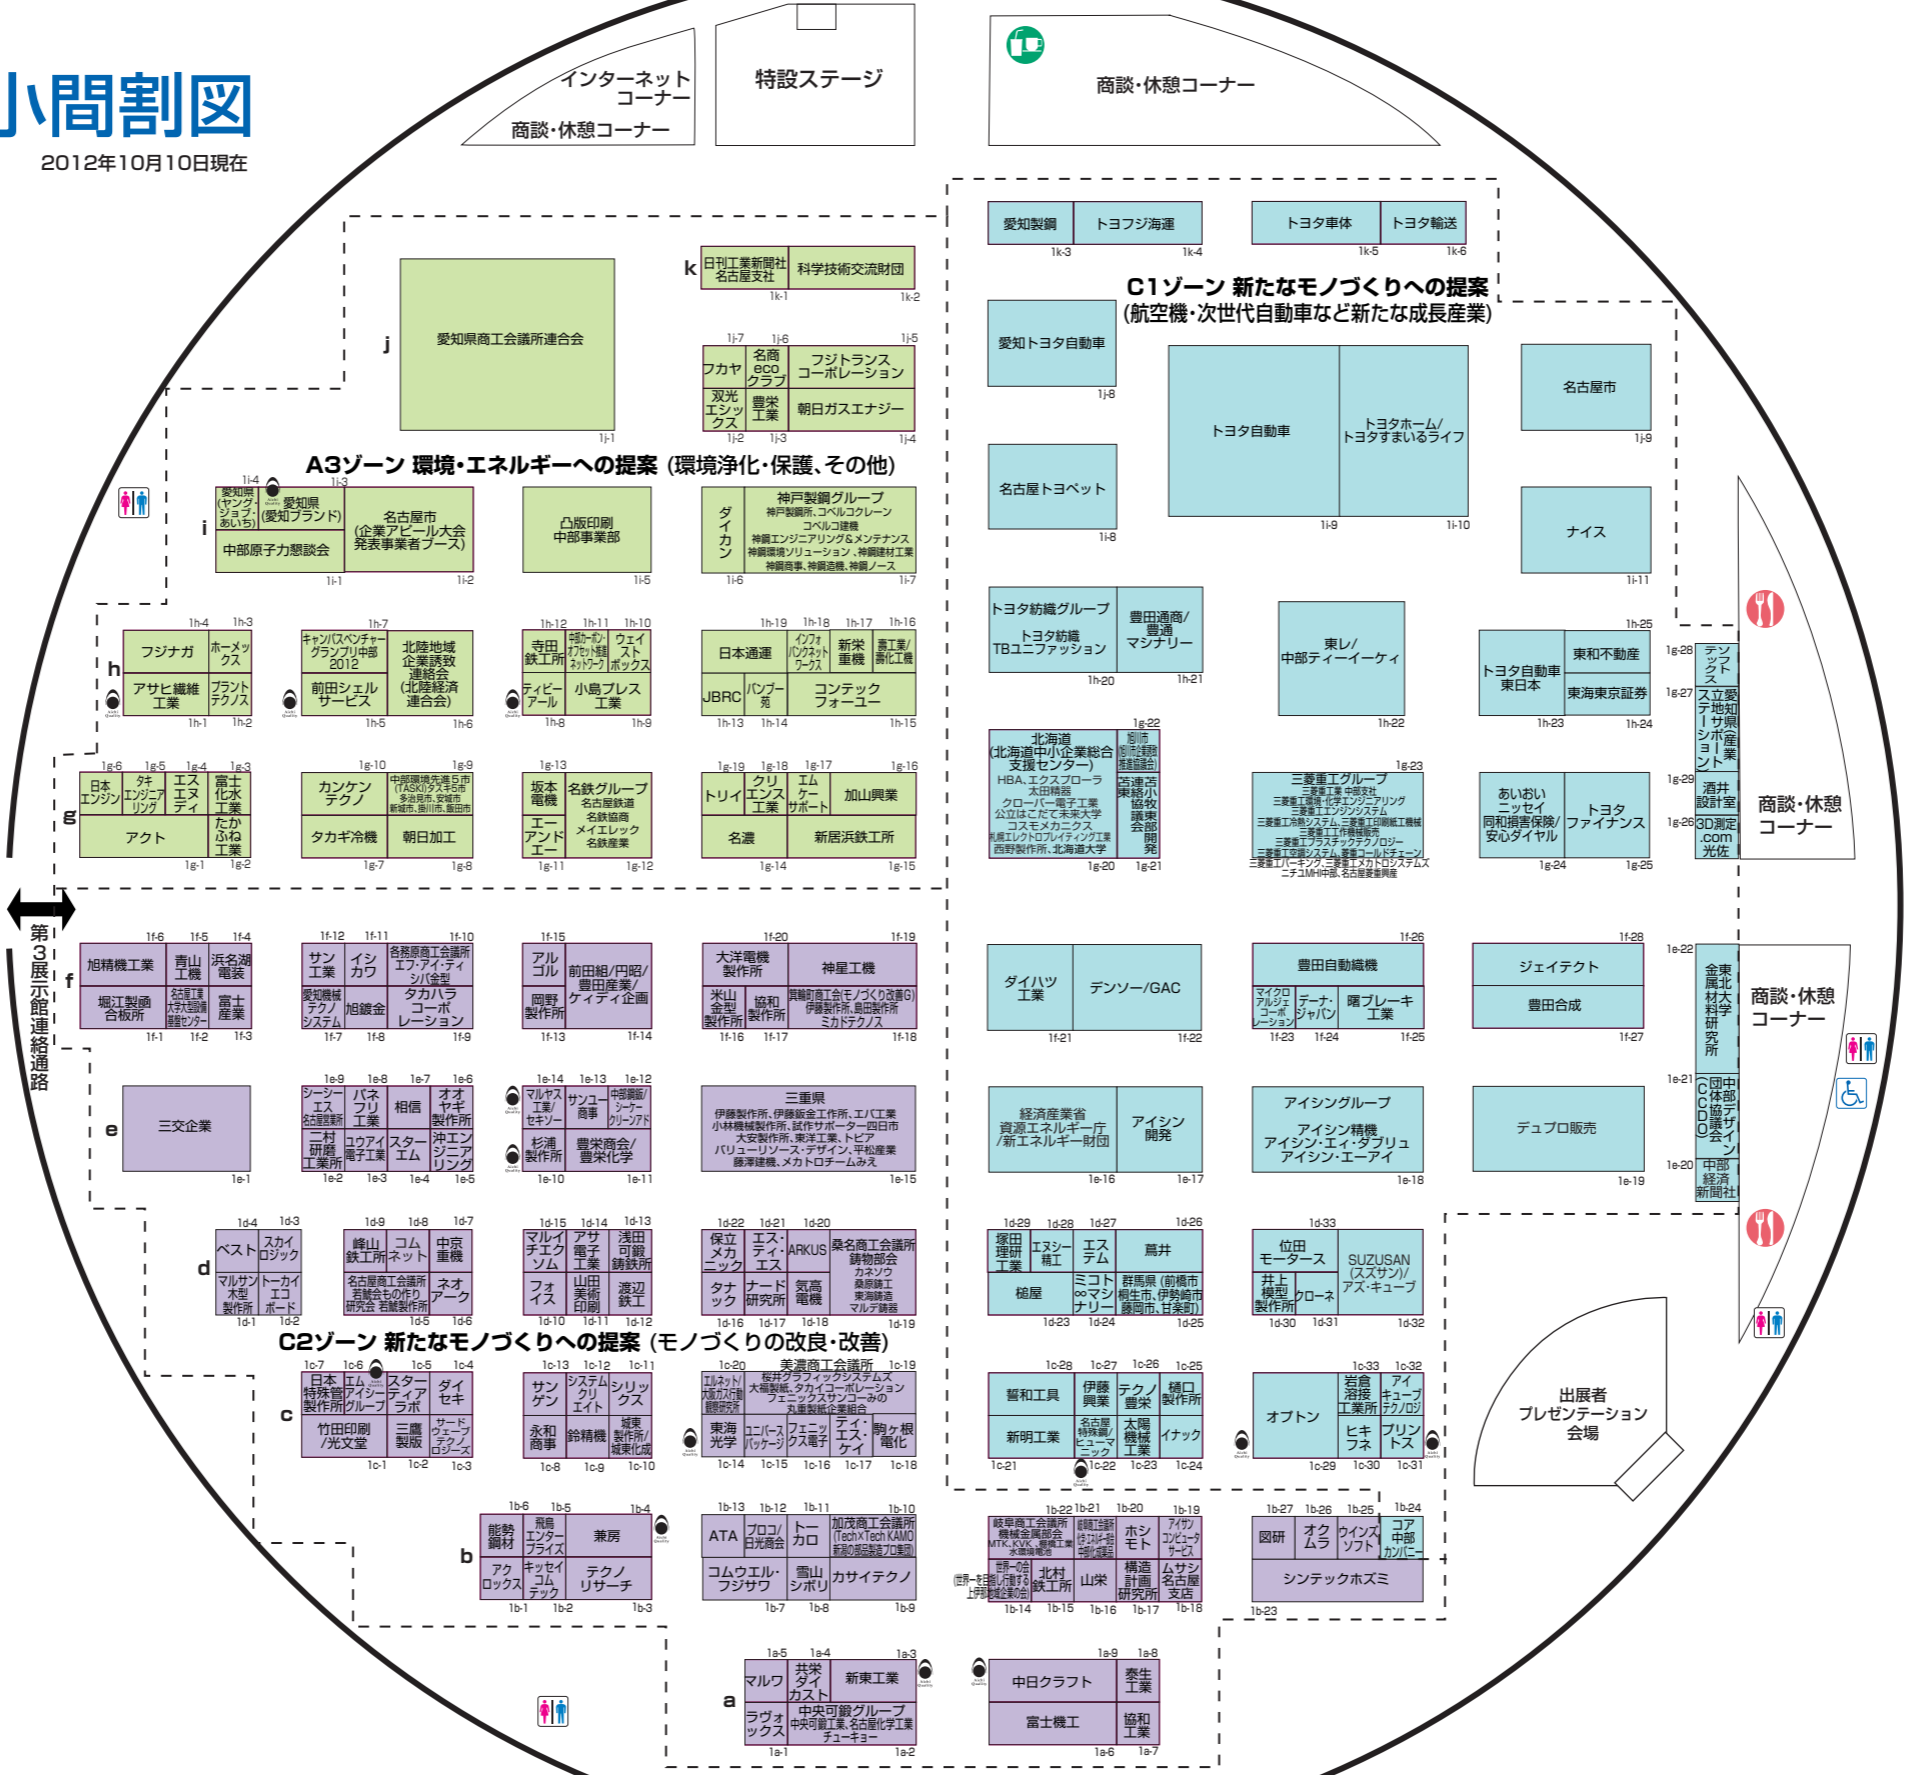

出展者検索コーナー

第2展示館連絡通路

北平面駐車場